

PROYECTO DE FRACCIONAMIENTO DE LA PARCELA
01A - CHACRA 006

PROPIETARIOS:

GONZALEZ LERA, German Francisco
GONZALEZ o GONZALEZ LERA, Enrique Benjamin
GONZALEZ o GONZALEZ LERA, Maria Virginia
LERA, Perla Maria Elena
EMPRESARIOS INAT SOCIEDAD ANONIMA

INSCRIPCION DEL DOMINIO		PADRON INMOBILIARIO		OBSERVACIONES
PARCELA	MATRICULA	PARCELA	VALUACION	
2B	19-23080	2D		

ANTECEDENTES:

PLANOS N°136-86 y 395-00 D.G.C. e I.T.
FOLIOS PARCELARIOS.

NOTAS:

Domicilio de los propietarios: F. P. Moreno N° 126 5° Piso Of. A (8400) Bariloche.
C.U.I.L./C.U.I.T. de los propietarios: 20-04409717-7, 20-04378057-4, 27-05595485-8,
27-05150221-9, 30-68238148-1 respectivamente.
El bien se halla en Zona de Fronteras - Decreto P.E.N. N° 887/94.
El bien reconoce servidumbre sobre nacimientos y corrientes de agua.
Se colocaron mojones de hierro Ø16 según Resolución N° 047/05.
Los ángulos no indicados son de 90°.
No existen edificaciones a la fecha, no hay servicios públicos ni cordones ni veredas.
Los mojones encontrados pertenecen al plano 395-00.
Control Dominial con fecha : 15 de Julio de 2011

CANTIDAD DE PARCELAS :


FECHA DE MENSURA : DICIEMBRE de 2011


ANTONIO KOVIC
AGRIMENSOR

Insc. en la D.G.C. y T. de R.N. N° 558
Matricula del C.F.L. y A. de R.N. N° A-2917-3
Domicilio: Angel Gallardo N° 1362 - Bariloche

NOMENCLATURA CATASTRAL

DEPARTAMENTO CATASTRAL	19
CIRCUNSCRIPCION	2
SECCION	F
MANZANA	601
CHACRA	006
PARCELAS	VER PLANO

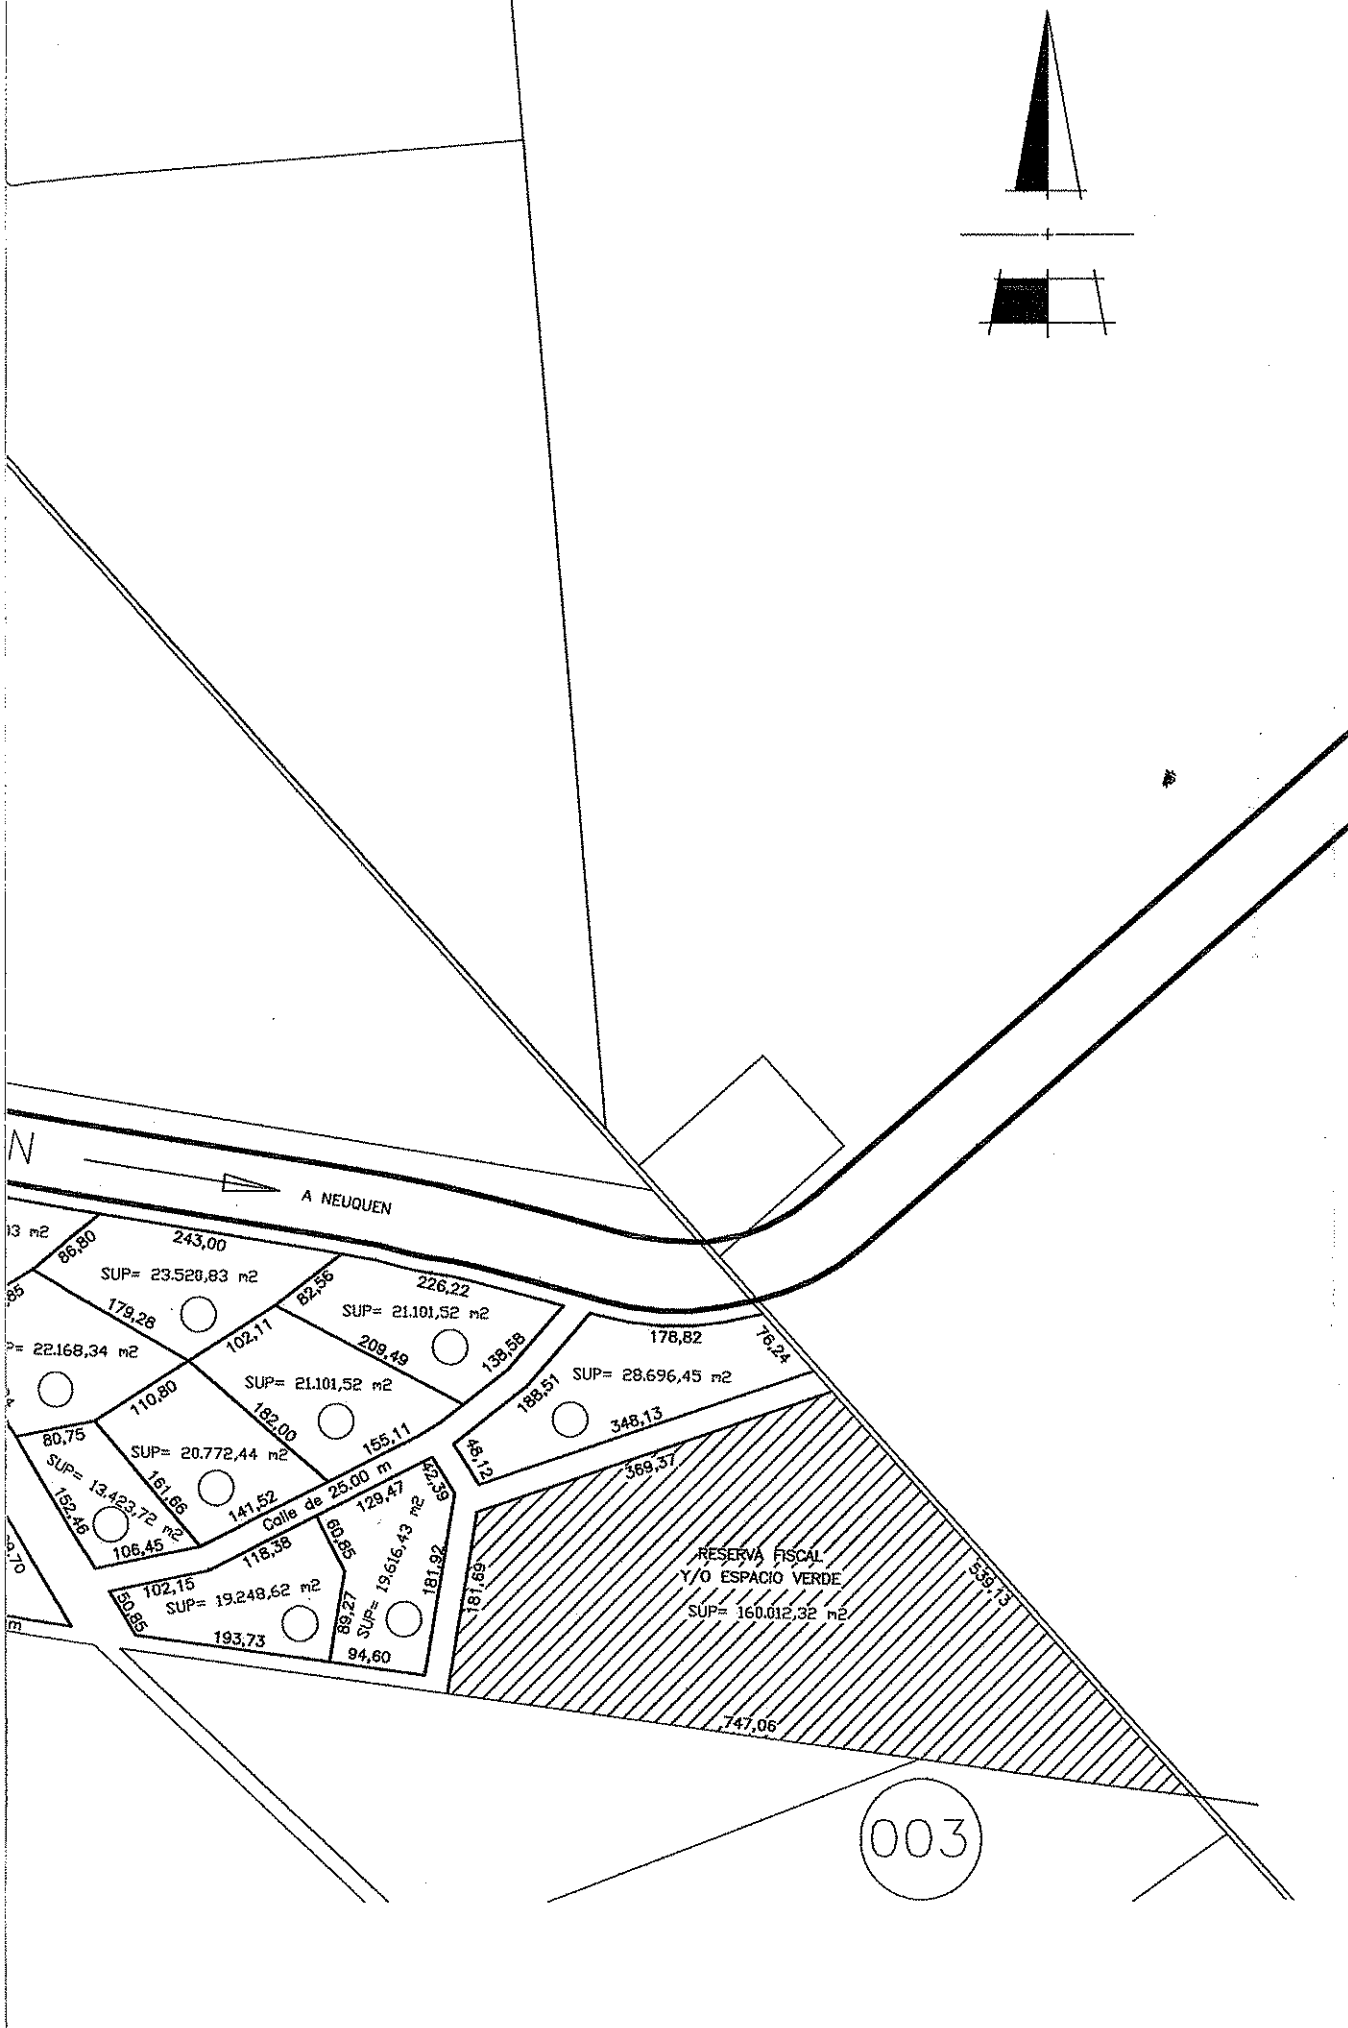

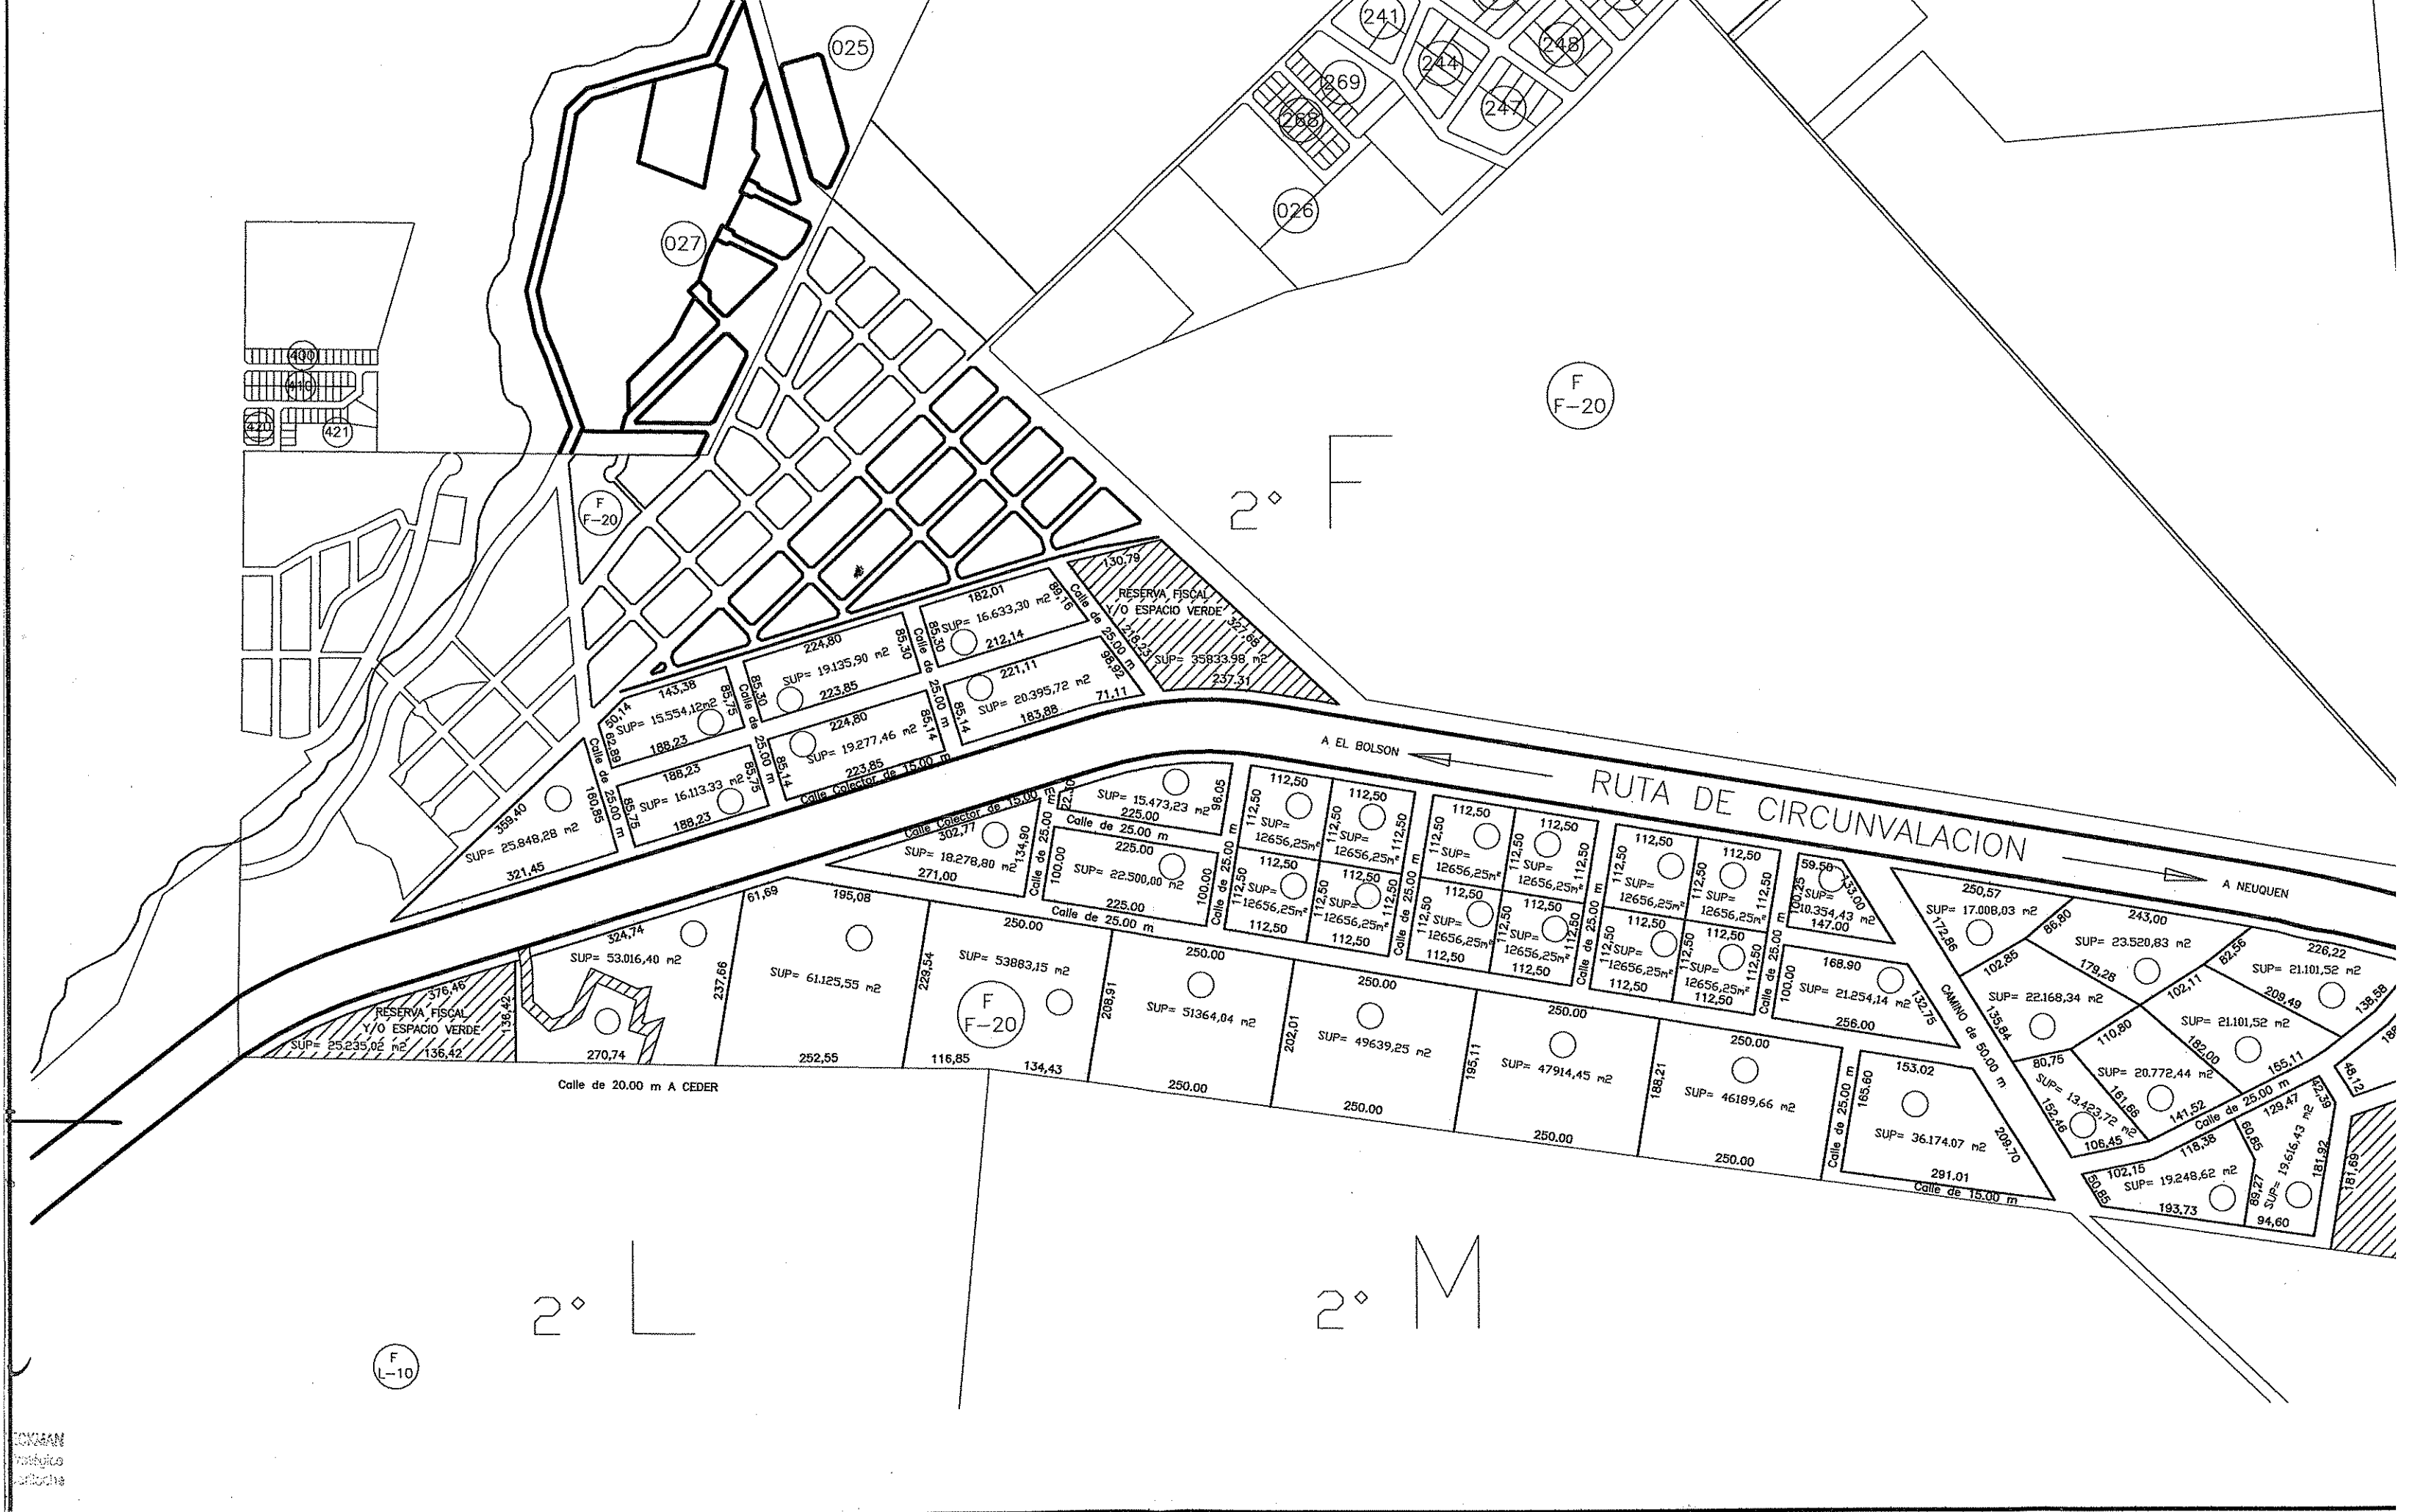

CONSEJO
Municipal
Cordoba